

LEYENDA DE INTERVENCIONES

INTERVENCIONES PARAMENTOS VERTICALES



- 1 LIMPIEZA Y REPARACION DE PARAMENTOS VERTICALES
- 2 DEMOLICION DE CARPINTERIA INTERIOR
- 3 DEMOLICION DE CARPINTERIA EXTERIOR
- 4 DERRIBO DE TABIQUERIA
- 5 LIMPIEZA DE PLEMENTERIA Y NERVIOS DE BOVEDAS
- 6 APERTURA DE HUECO EN MURO
- 7 CERRAMIENTO DE HUECO EXISTENTE
- 8 DESMONTAJE SISTEMA DE ARRIOSTRAMIENTO Y SUSTITUCION

INTERVENCIONES PARAMENTOS HORIZONTALES


- 1 DEMOLICION DE CIELO RASO
 - 2 DESMONTAJE DE CUBIERTA
- INTERVENCIONES EN SUELOS**
- 1 DERRIBO DE SOLADO
 - 2 EXCAVACION RASANTEO Y SOLERA

INTERVENCIONES ESTRUCTURALES


- 1 DEMOLICION DE PILAR
- 2 DEMOLICION DE MURO DE CARGA
- 3 DEMOLICION DE VIGA Y FORJADO
- 4 DEMOLICION DE ESCALERA

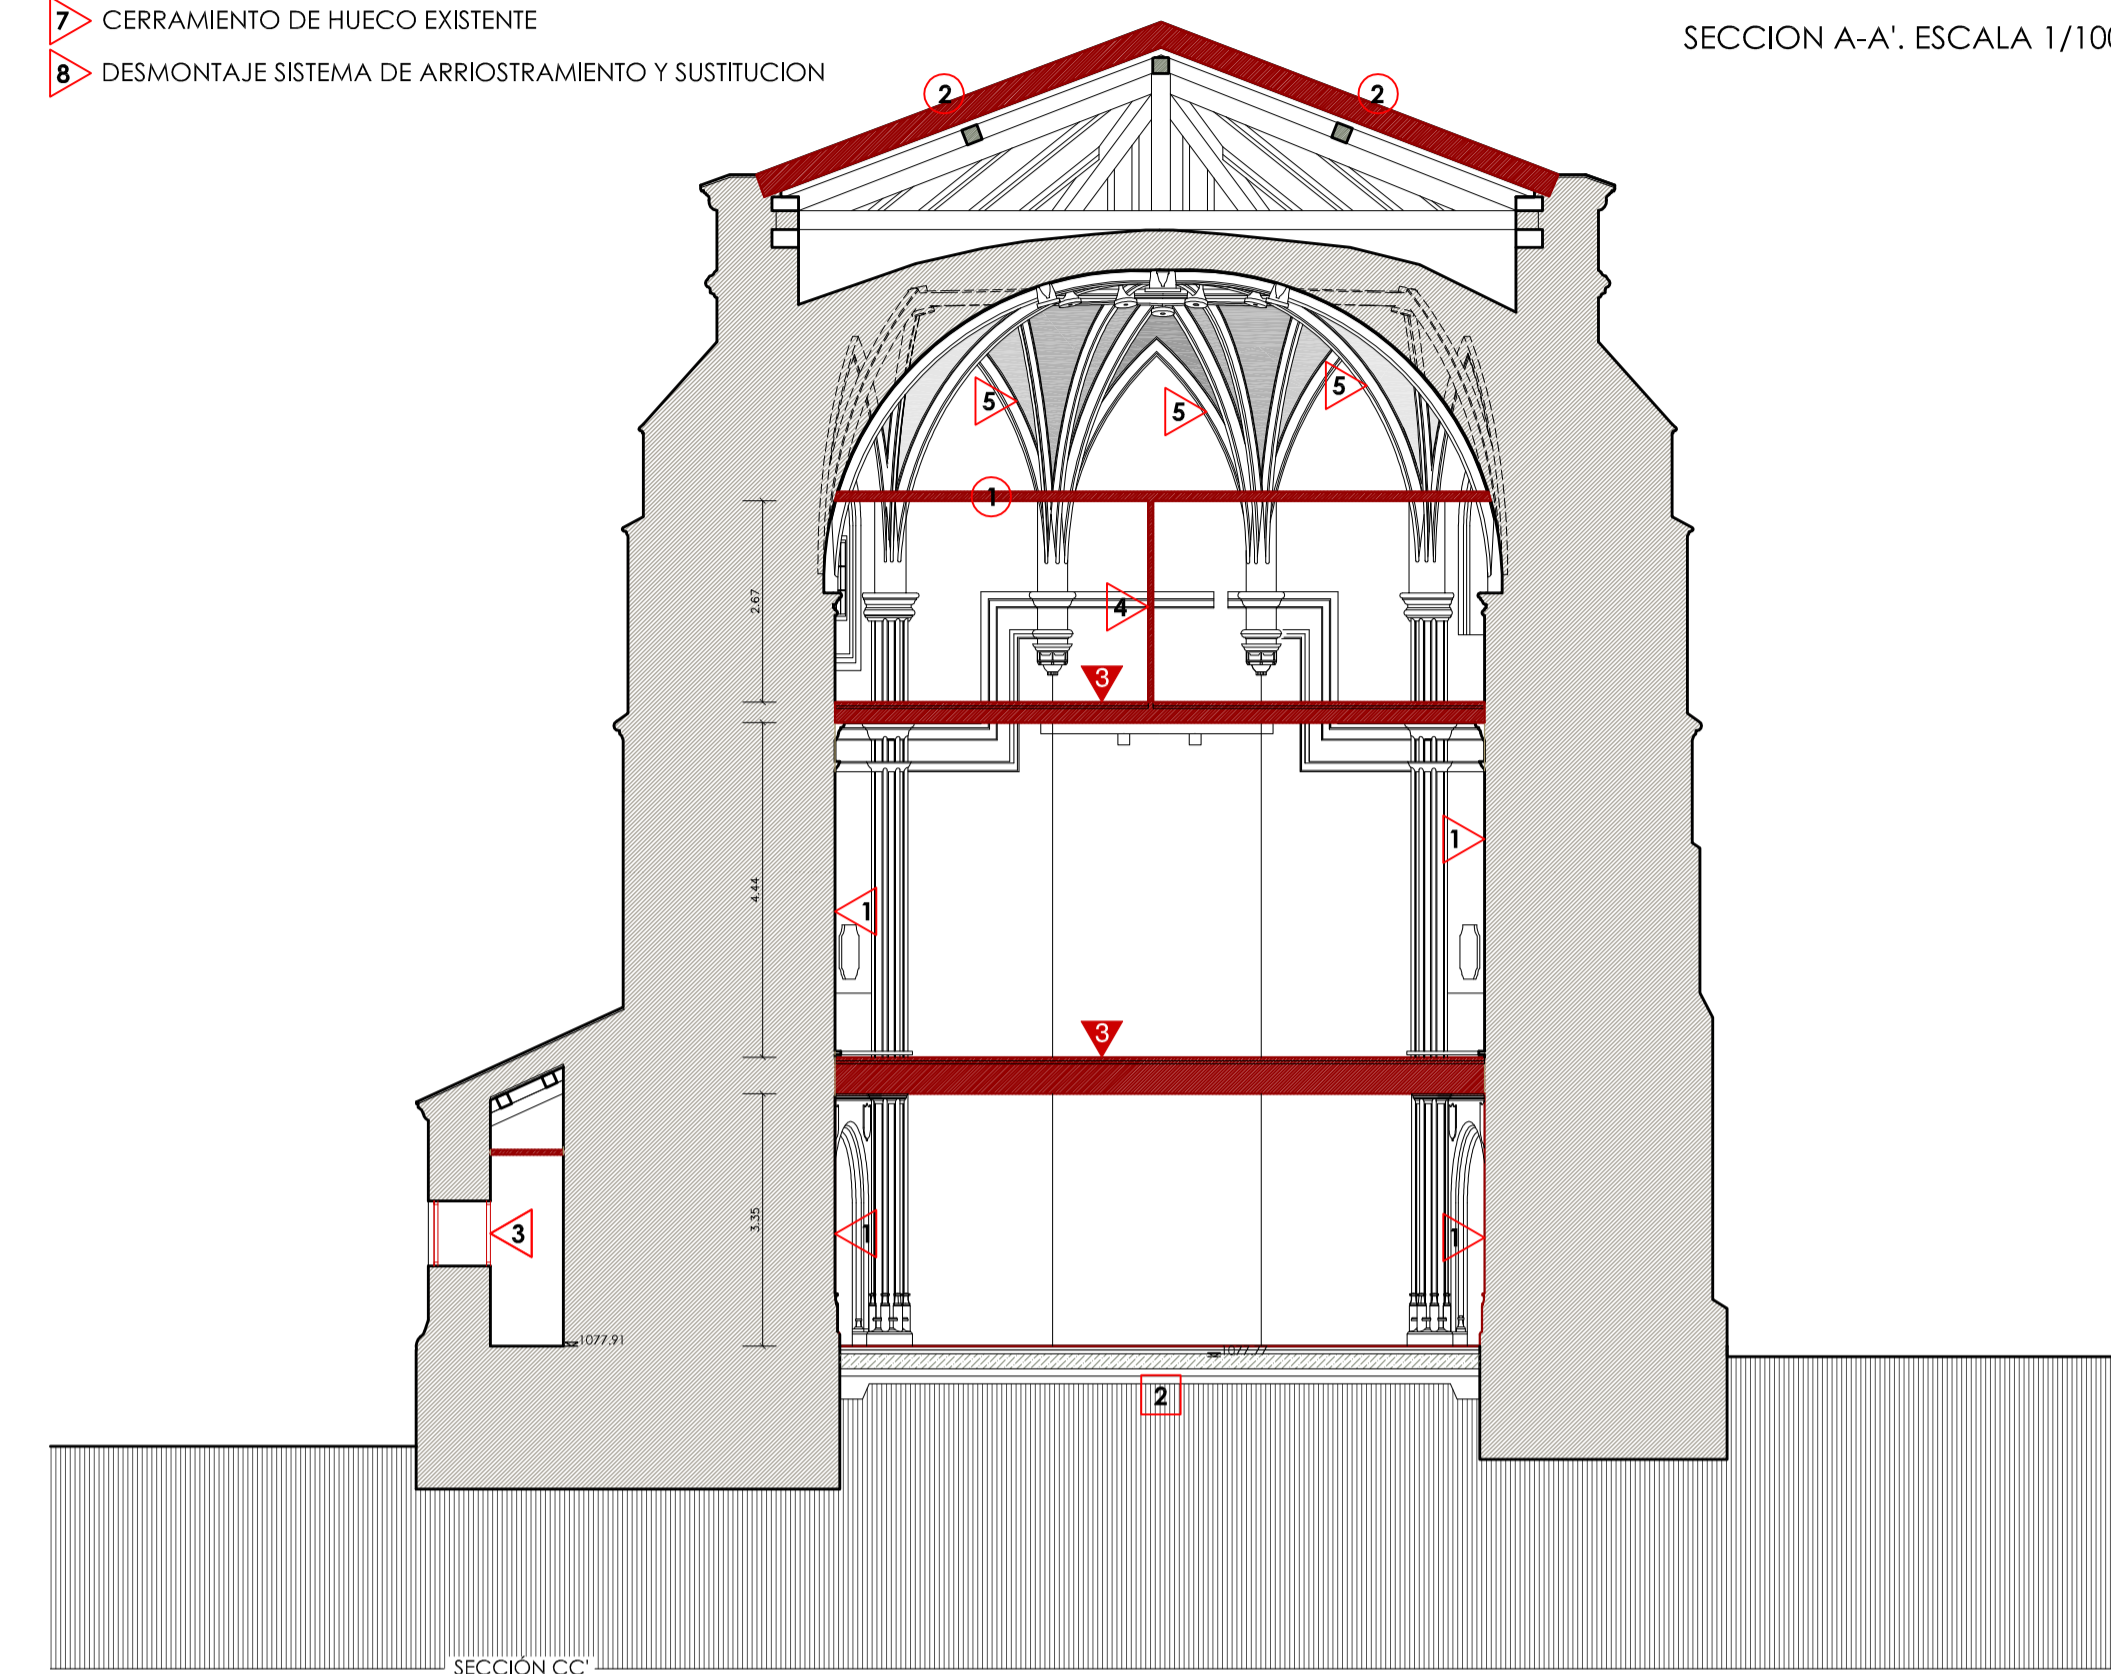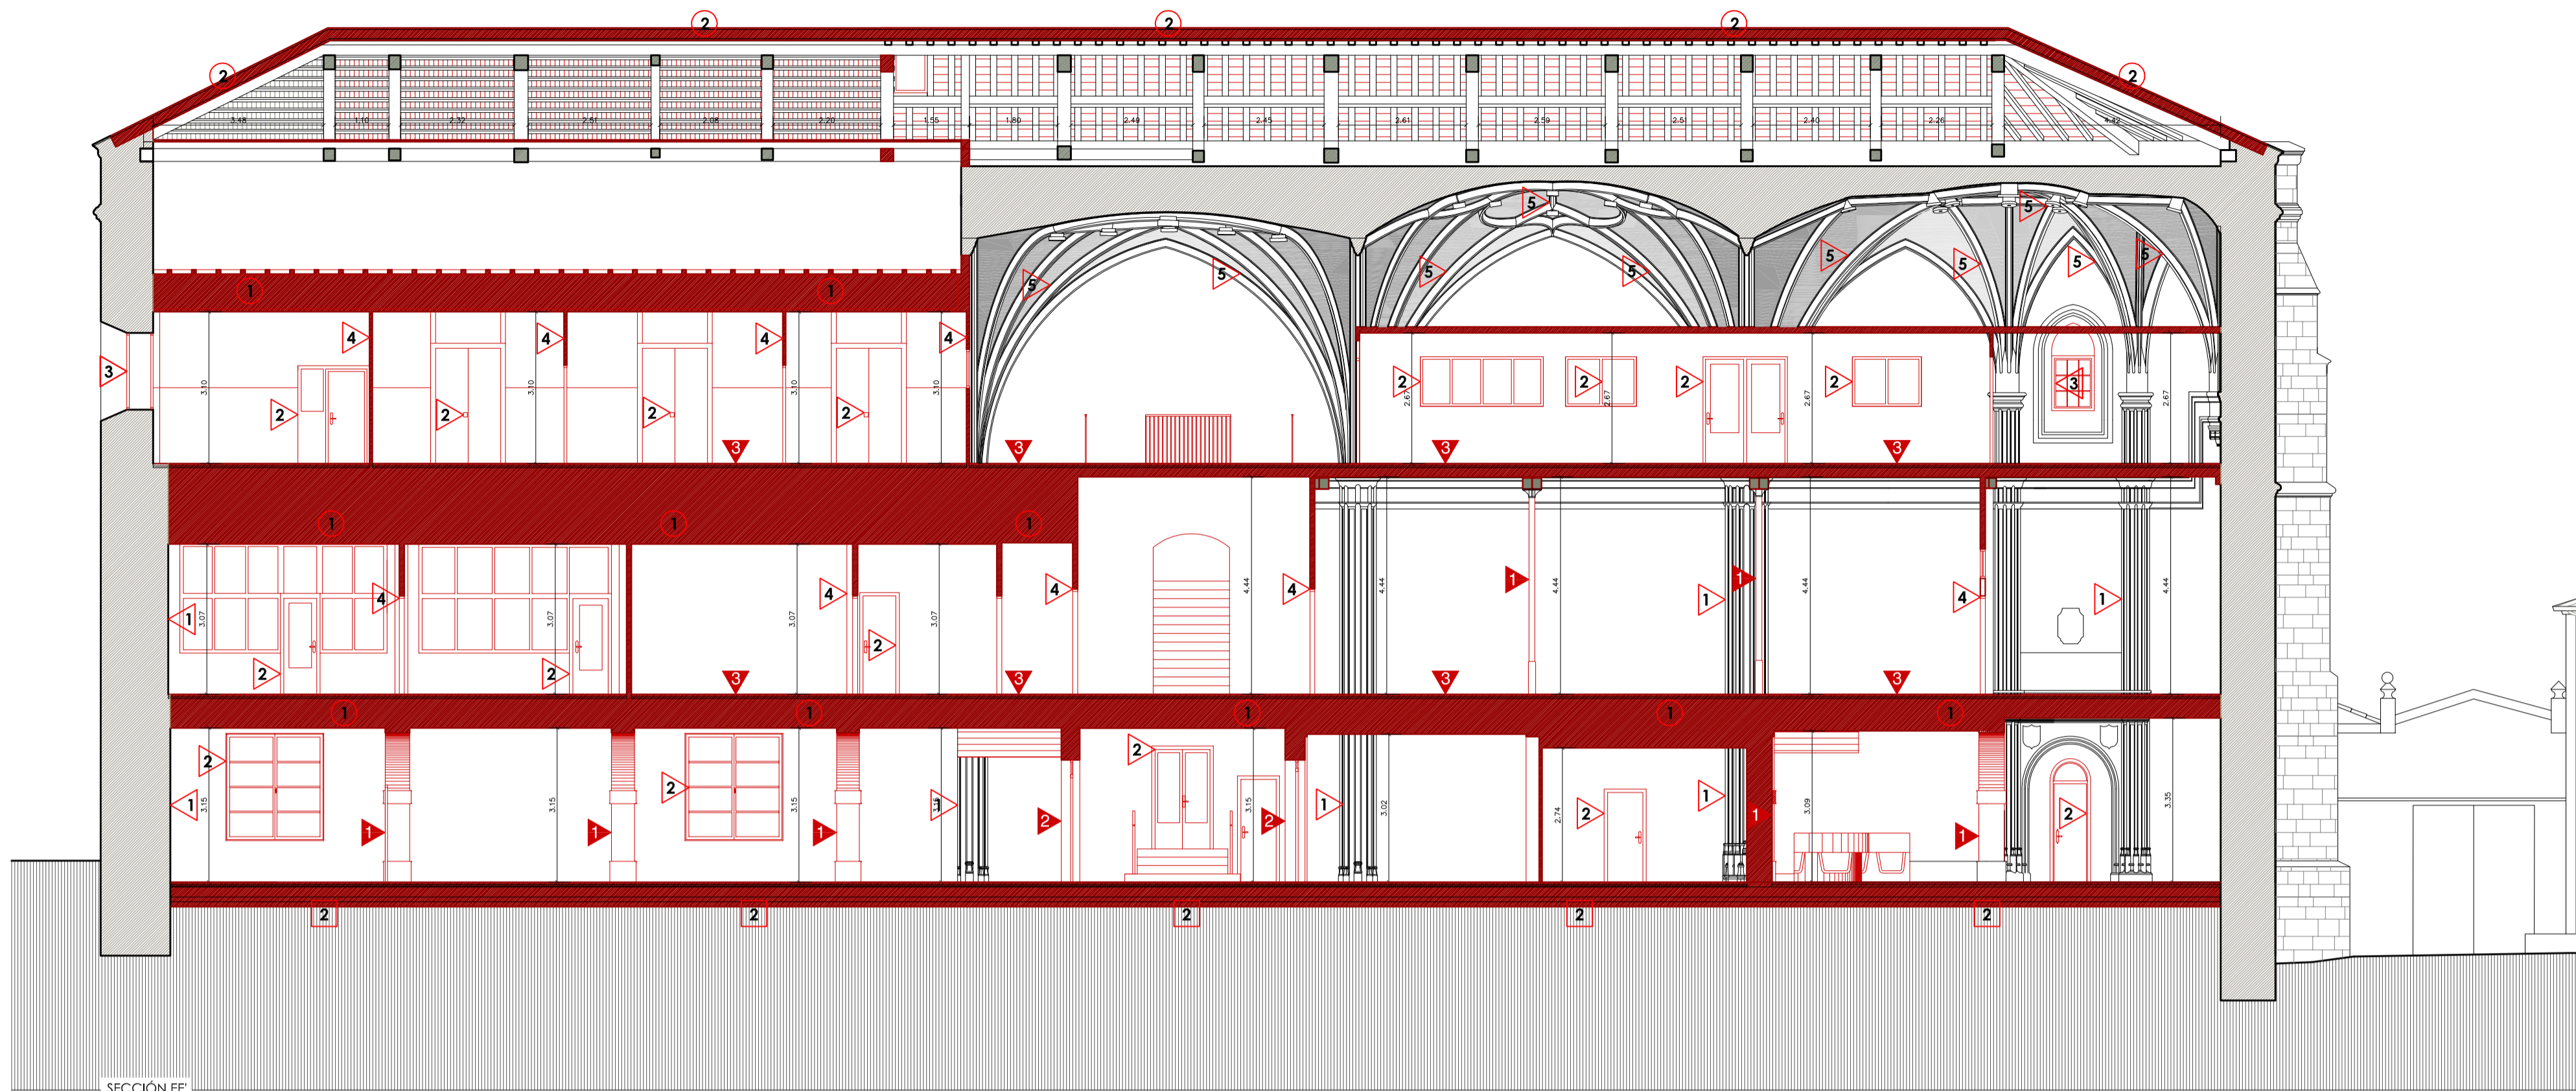



SECCION A-A'. ESCALA 1/100

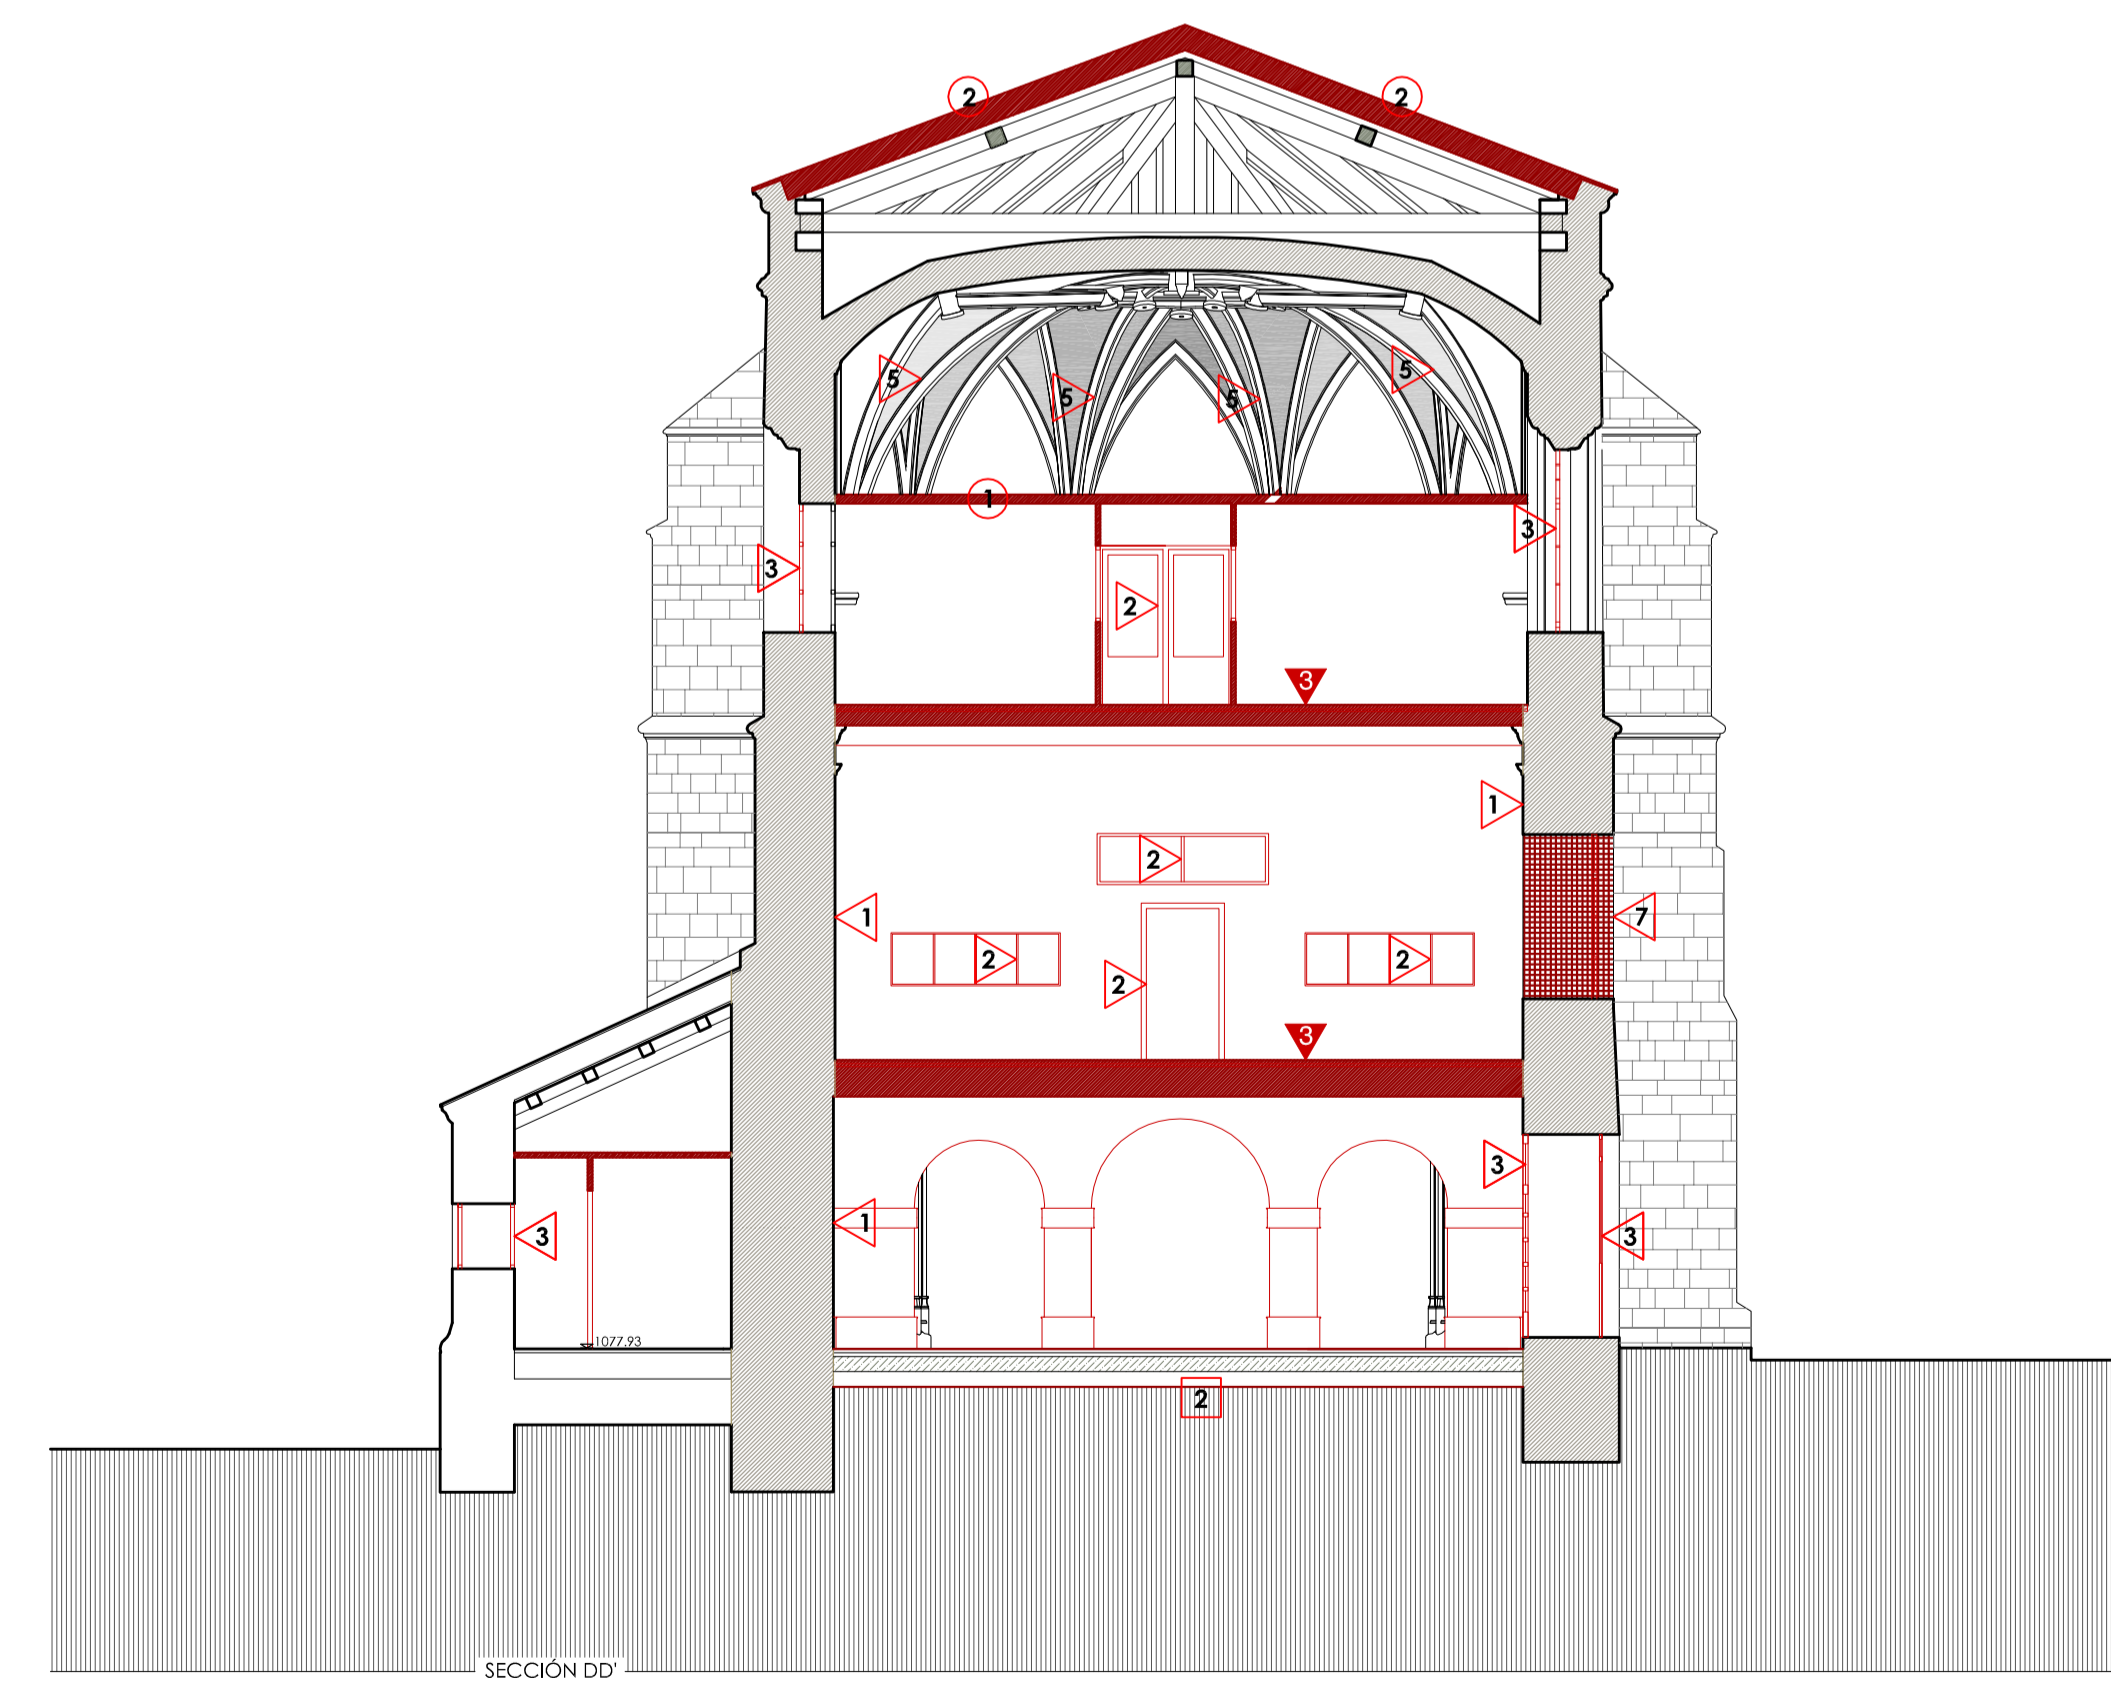

SITUACION. ESCALA 1/1000

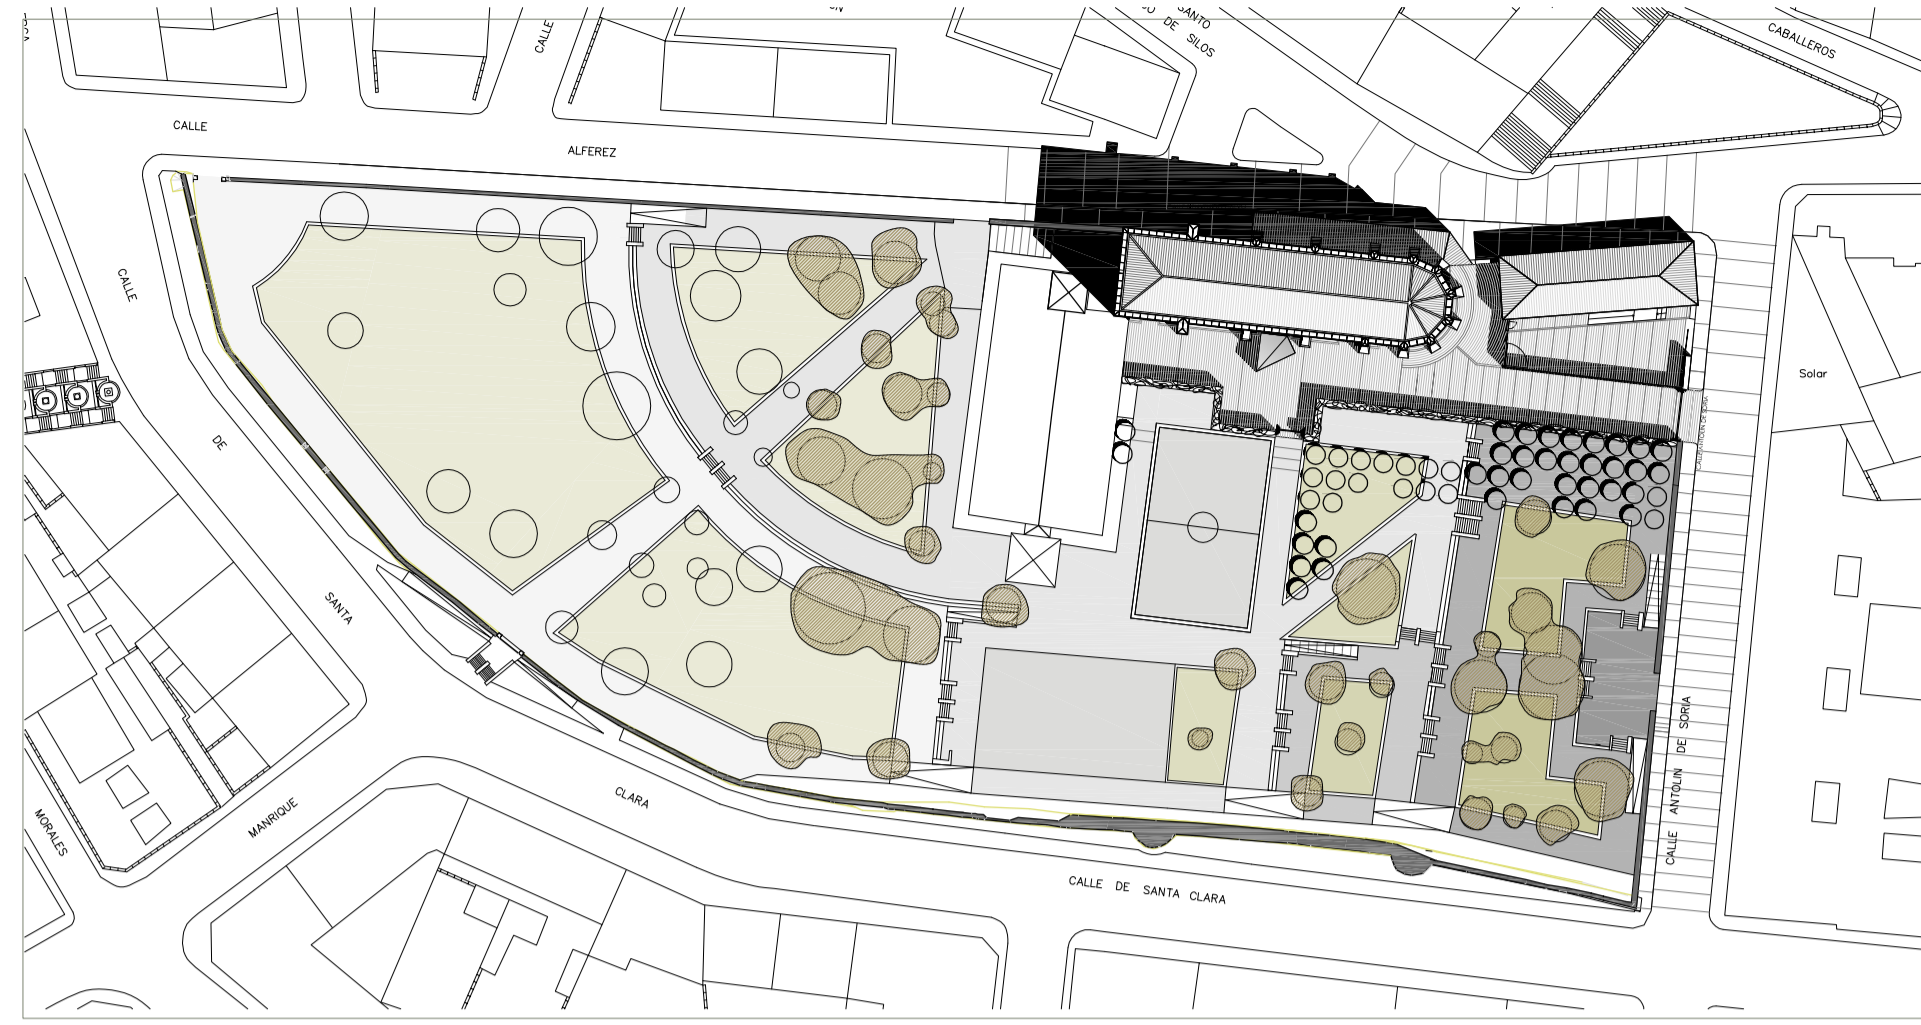


INTERVENCIONES URBANIZACION. ESTADO ACTUAL Y ESTADO REFORMADO. ESCALA 1/500

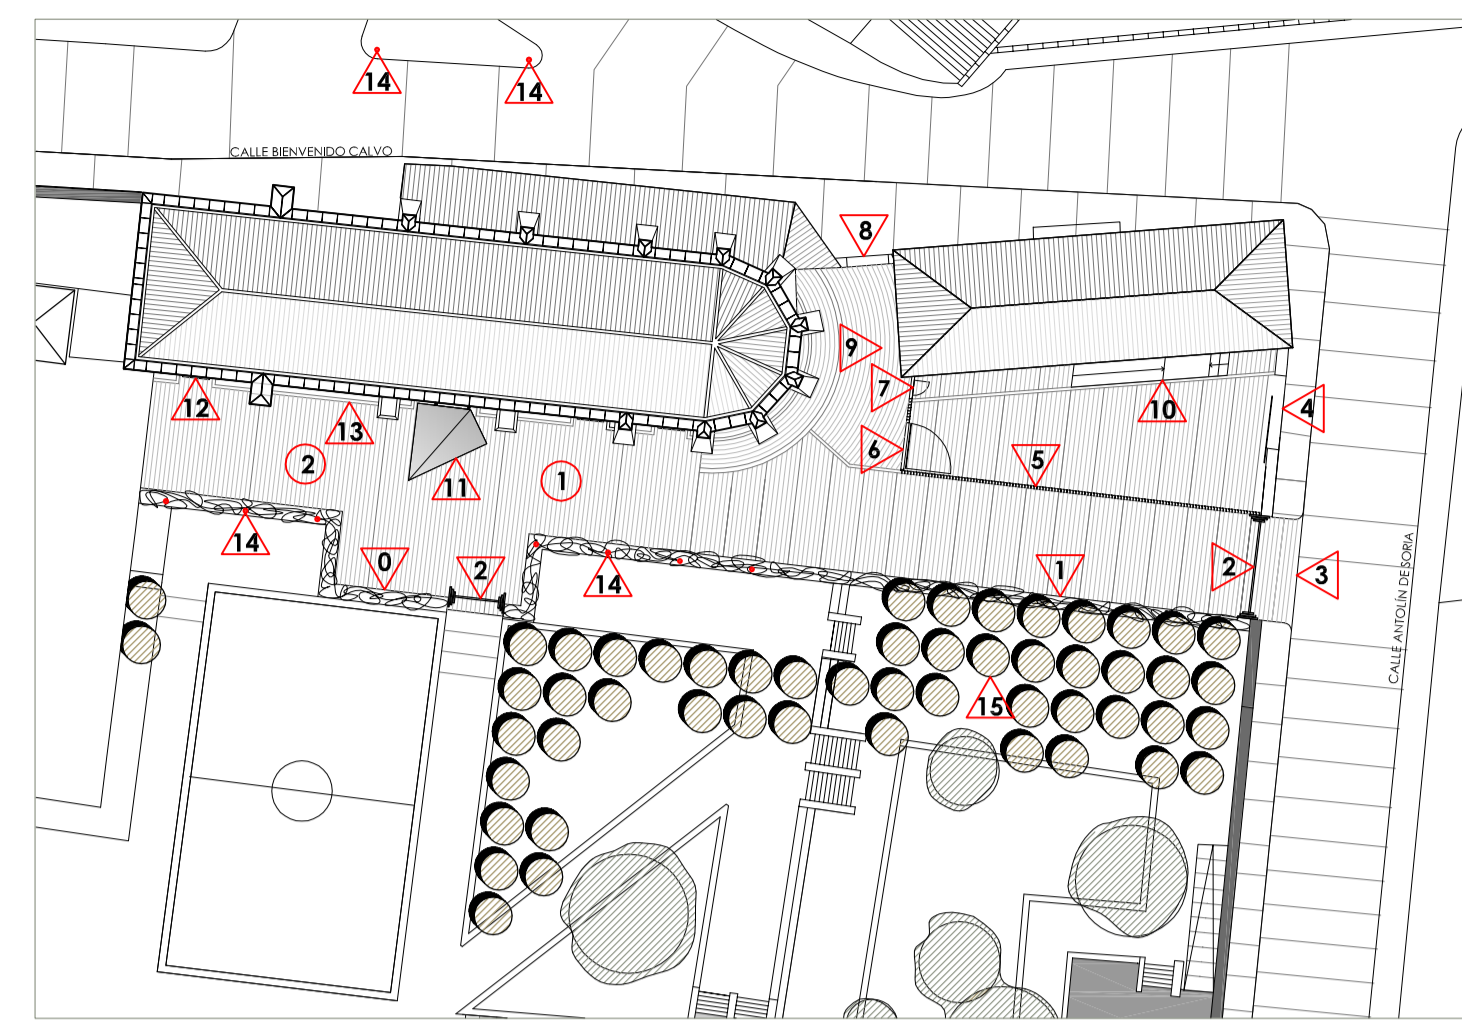
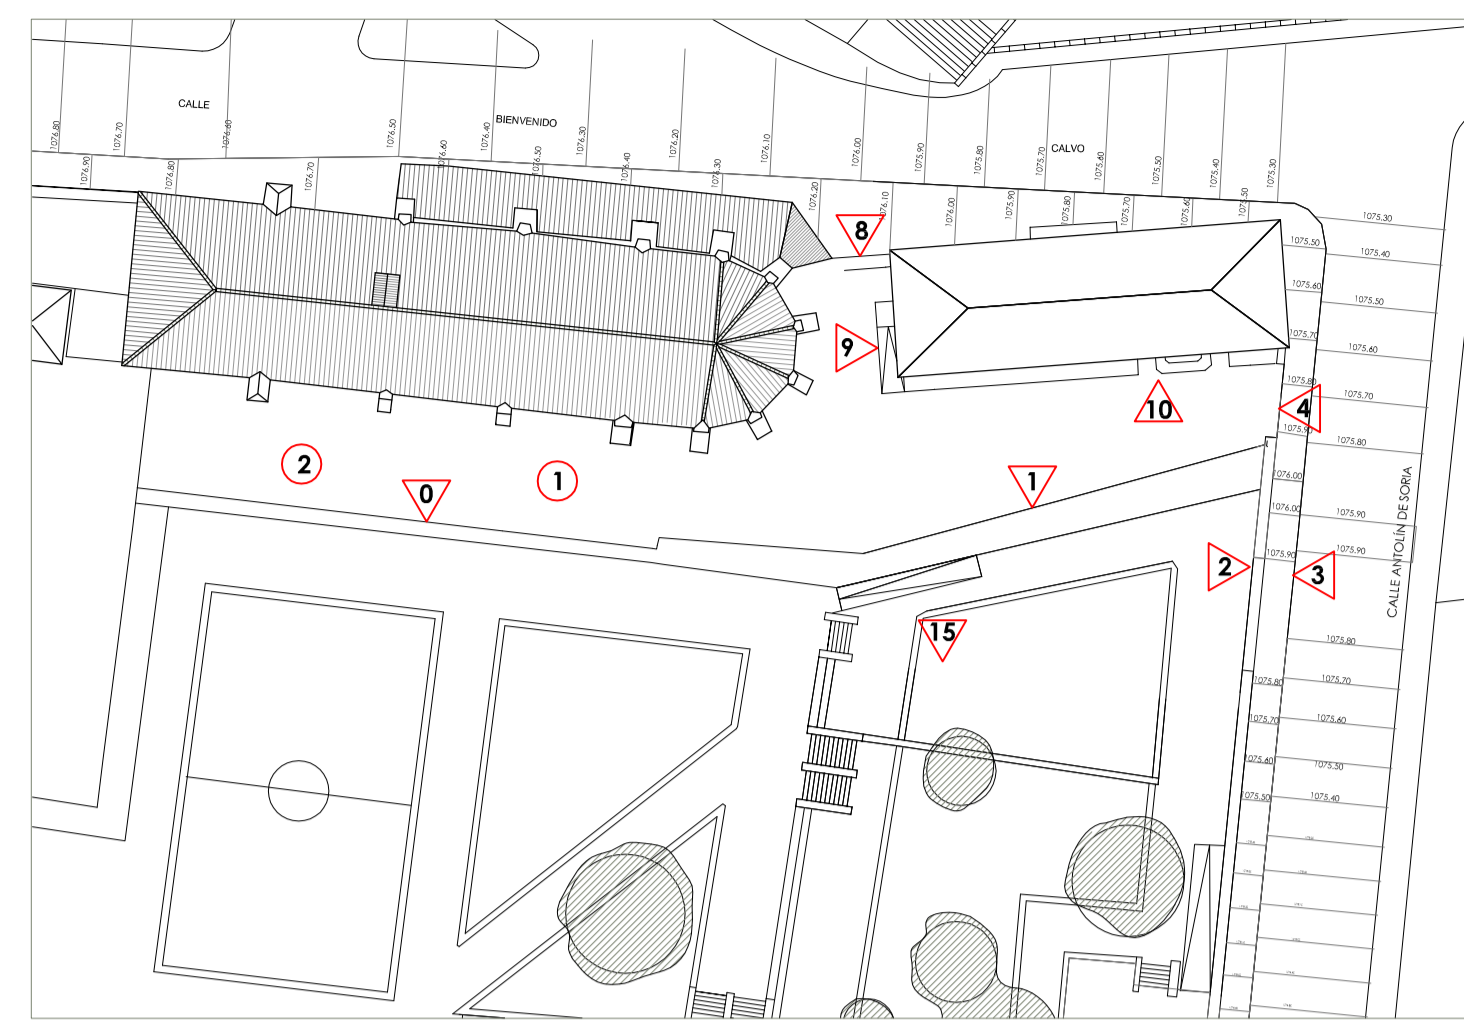


LISTADO DE INTERVENCIONES

- 0 DEMOLICION DE MURO Y NUEVA EJECUCION CON ACCESO DESDE PARQUE
- 1 DEMOLICION DE MURO EXISTENTE Y RECTIFICACION CON NUEVA DIRECCION
- 2 APERTURA DE HUECO EN MURO EXISTENTE Y COLOCACION DE PUERTA PRINCIPAL DE ACCESO
- 3 RASANTEO DE ACERA HASTA COTA DE PAVIMENTO DE CALLE
- 4 ACCESO INDEPENDIENTE USO ACTUAL
- 5 SEPARACION DE RECINTOS MEDIANTE CERRAMIENTO FORMADO POR PLETINAS 200.15
- 6 PORTON PARA PASO DE VEHICULOS ENTRE RECINTOS
- 7 PUERTA PARA PEATONES ENTRE RECINTOS
- 8 REFORMA DE PUERTA DE ACCESO A RECINTO SEGUN PLANOS
- 9 DEMOLICION DE RAMPA EXISTENTE
- 10 REMODELACION DE ACCESO A EDIFICIO CON RAMPA PARA MEJORA DE ACCESIBILIDAD
- 11 EJECUCION DE BURBUJA DE ACCESO A EDIFICIO PRINCIPAL
- 12 INTERVENCION EN MURO PARA ACCESO A USO COMPLEMENTARIO EN PLANTA BAJA
- 13 SANEAMIENTO PERIMETRAL DE EDIFICIO
- 14 COLOCACION DE PROYECTORES PARA ILUMINACION MONUMENTAL
- 15 REORDENACION DE PARQUE Y PLANTACION DE NUEVO ARBOLADO
- 1 RASANTEO Y EJECUCION DE NUEVO PAVIMENTO DE PIEDRA
- 2 COLOCACION DE GALAXIA DE LUZ EN PAVIMENTO SEGUN INSTALACION DE ILUMINACION

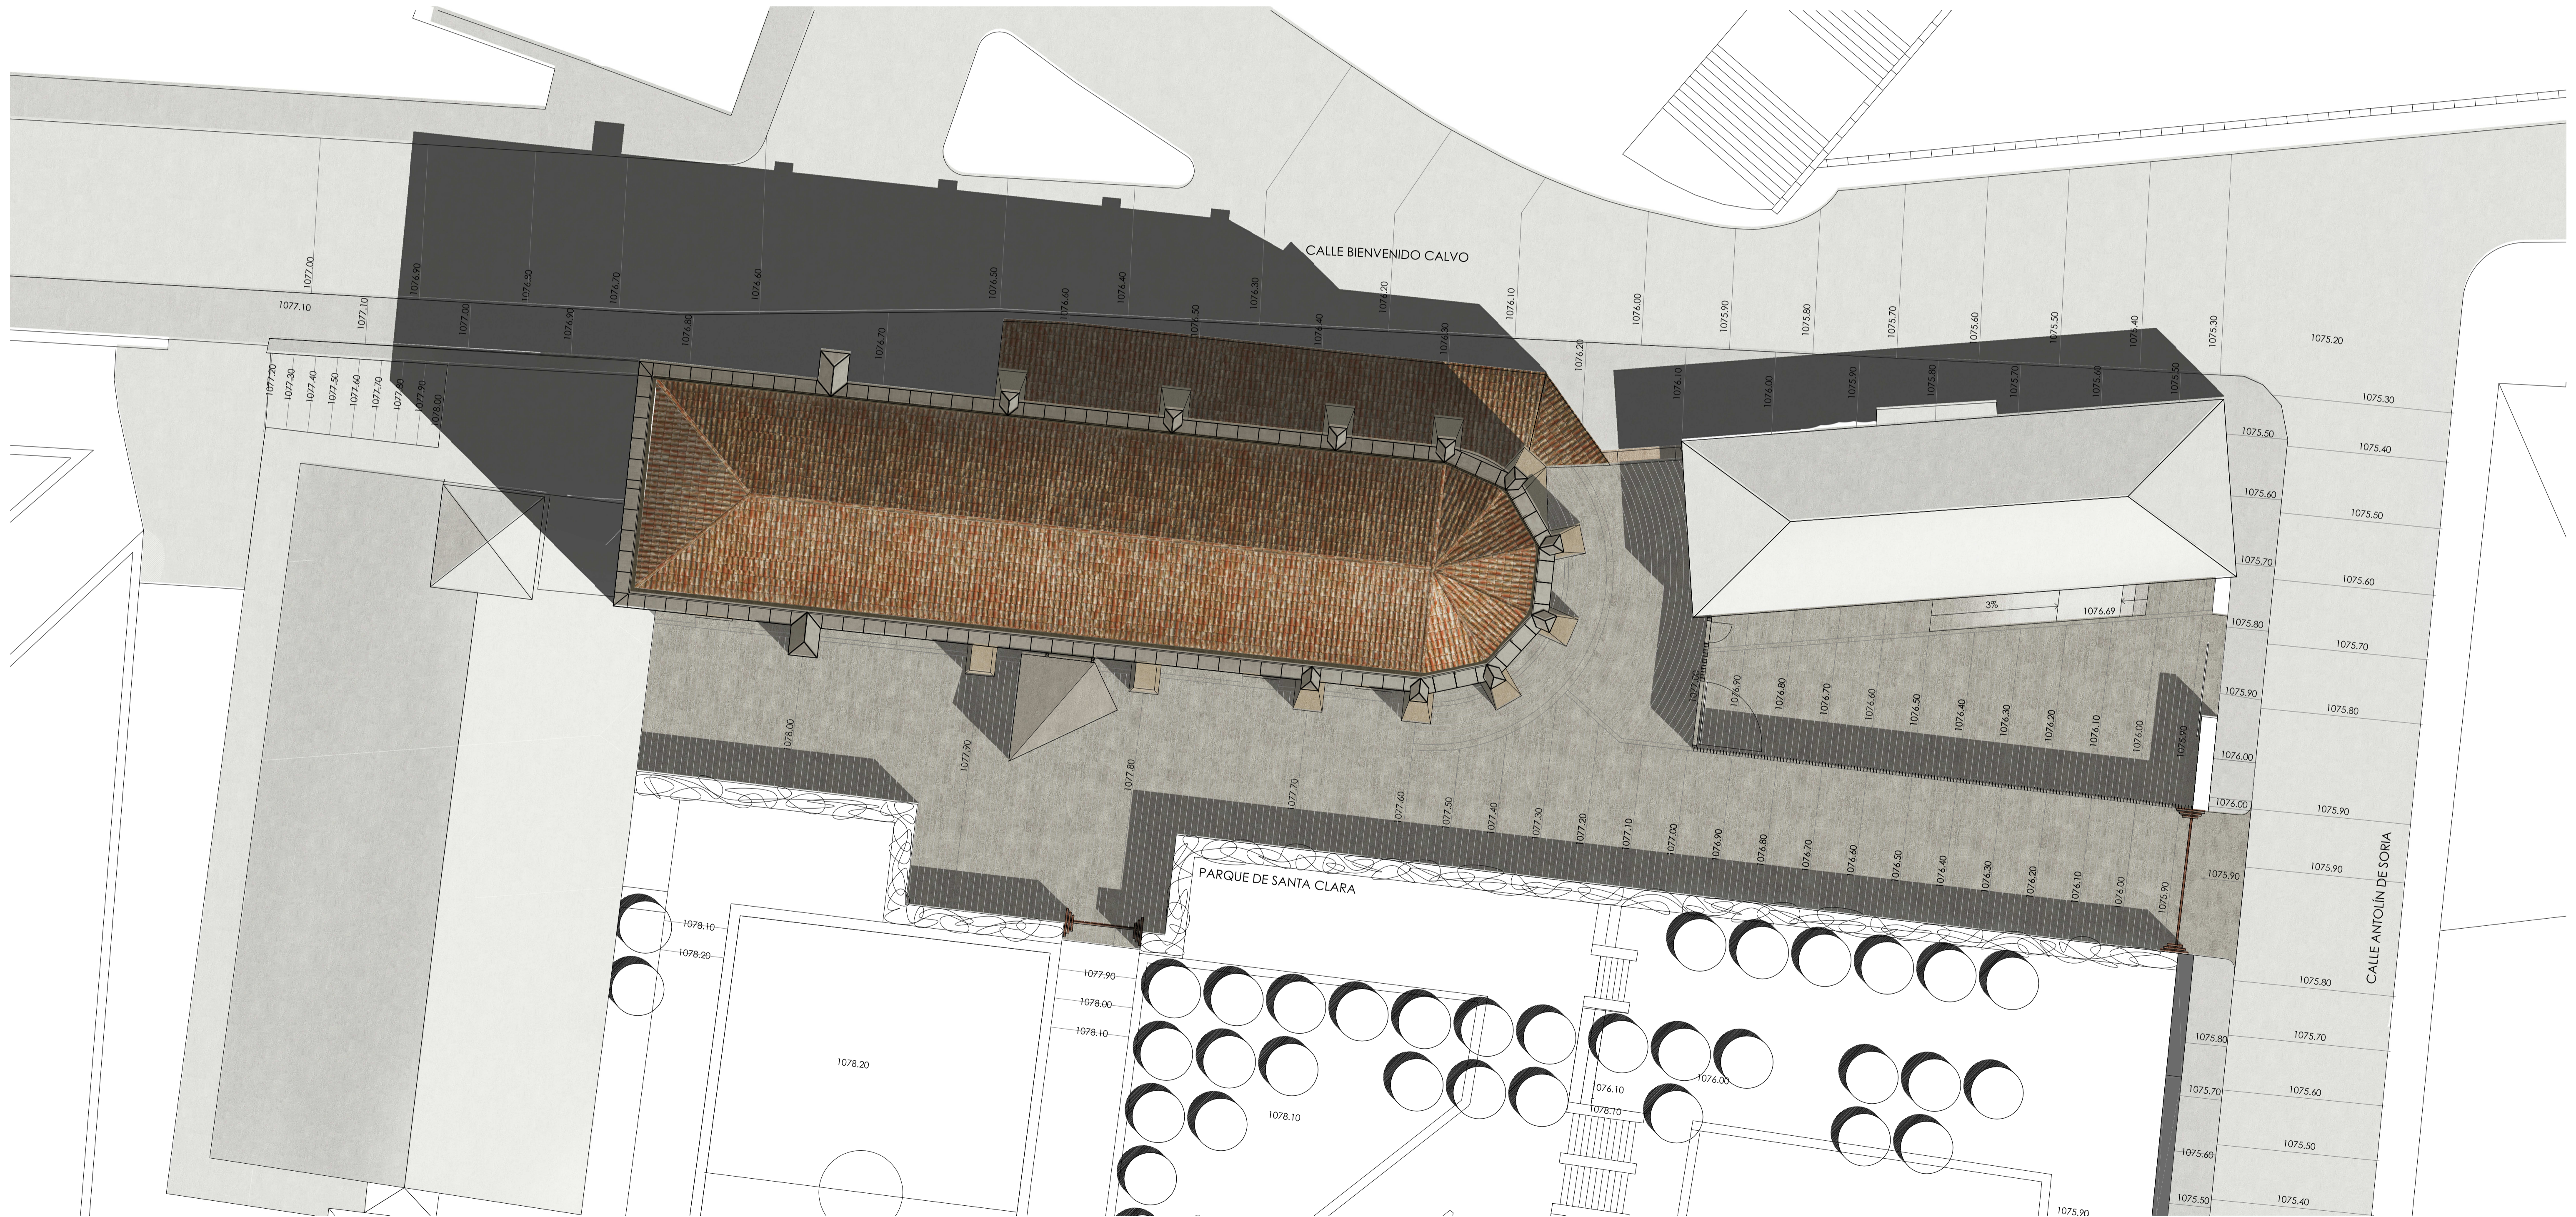

PROYECTO DE EJECUCIÓN. RECUPERACIÓN DE LA IGLESIA DE SANTA CLARA PARA CENTRO CIVICO EN SORIA

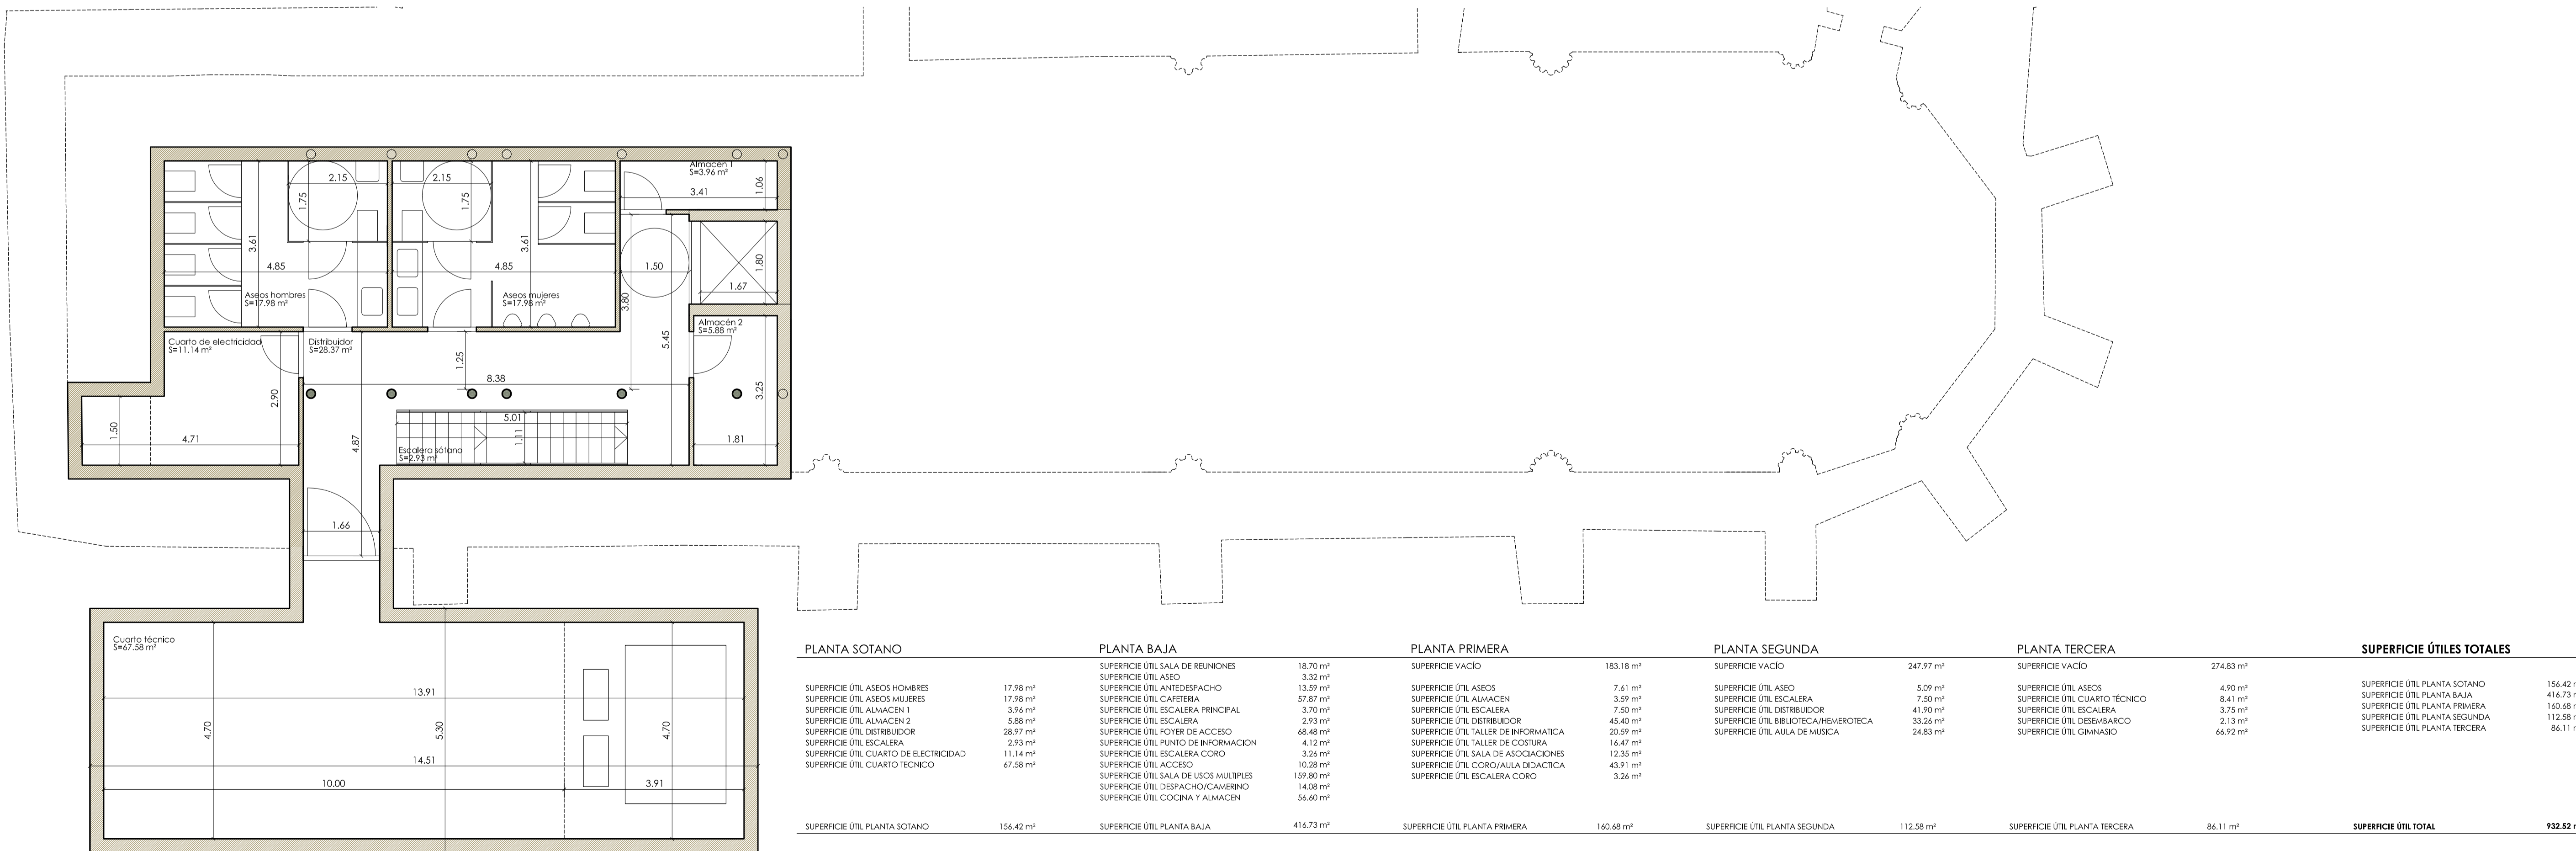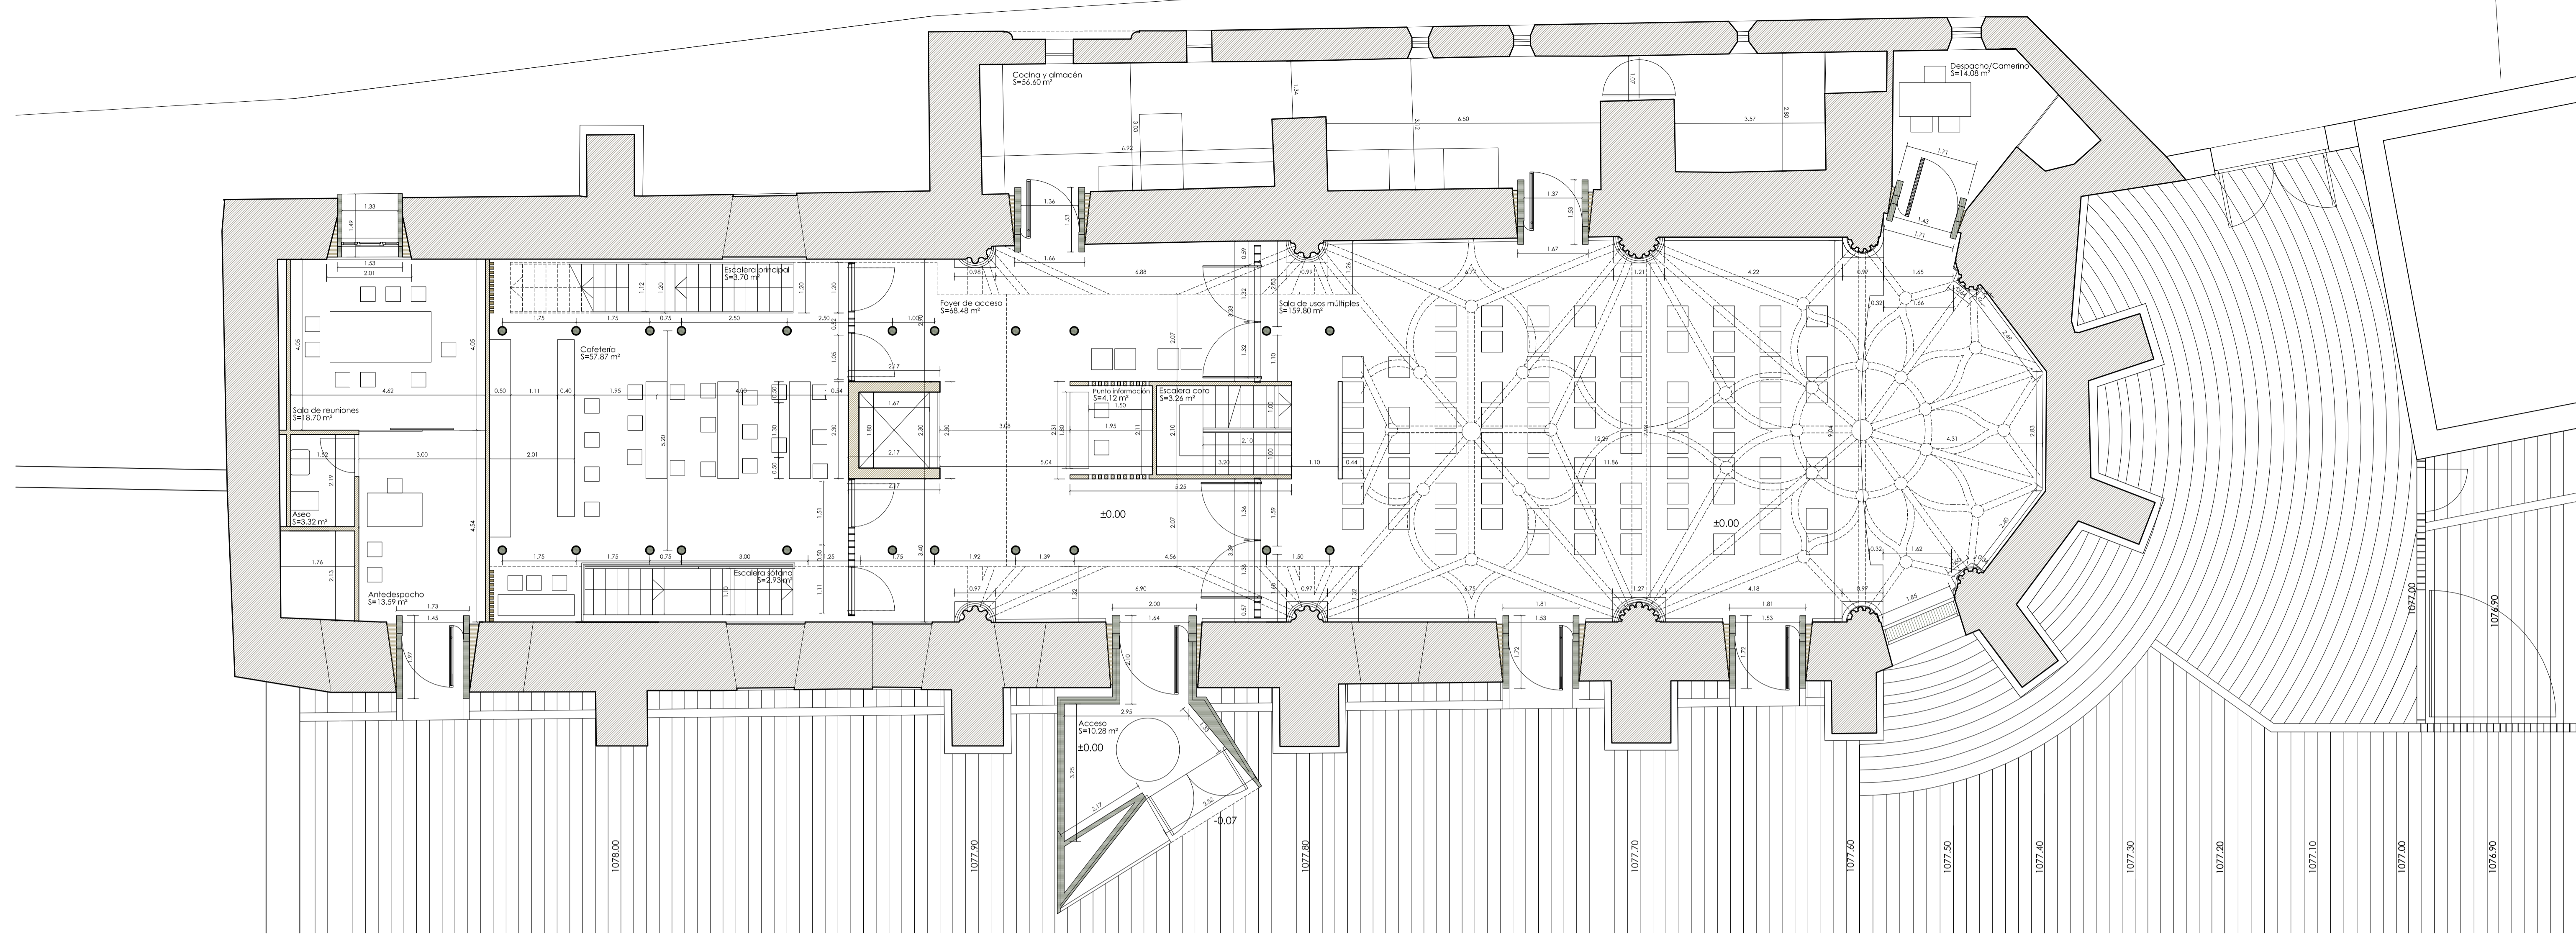

PROYECTO DE EJECUCIÓN. RECUPERACIÓN DE LA IGLESIA DE SANTA CLARA PARA CENTRO CIVICO EN SORIA

