



# 3.1.1 Fase 1A


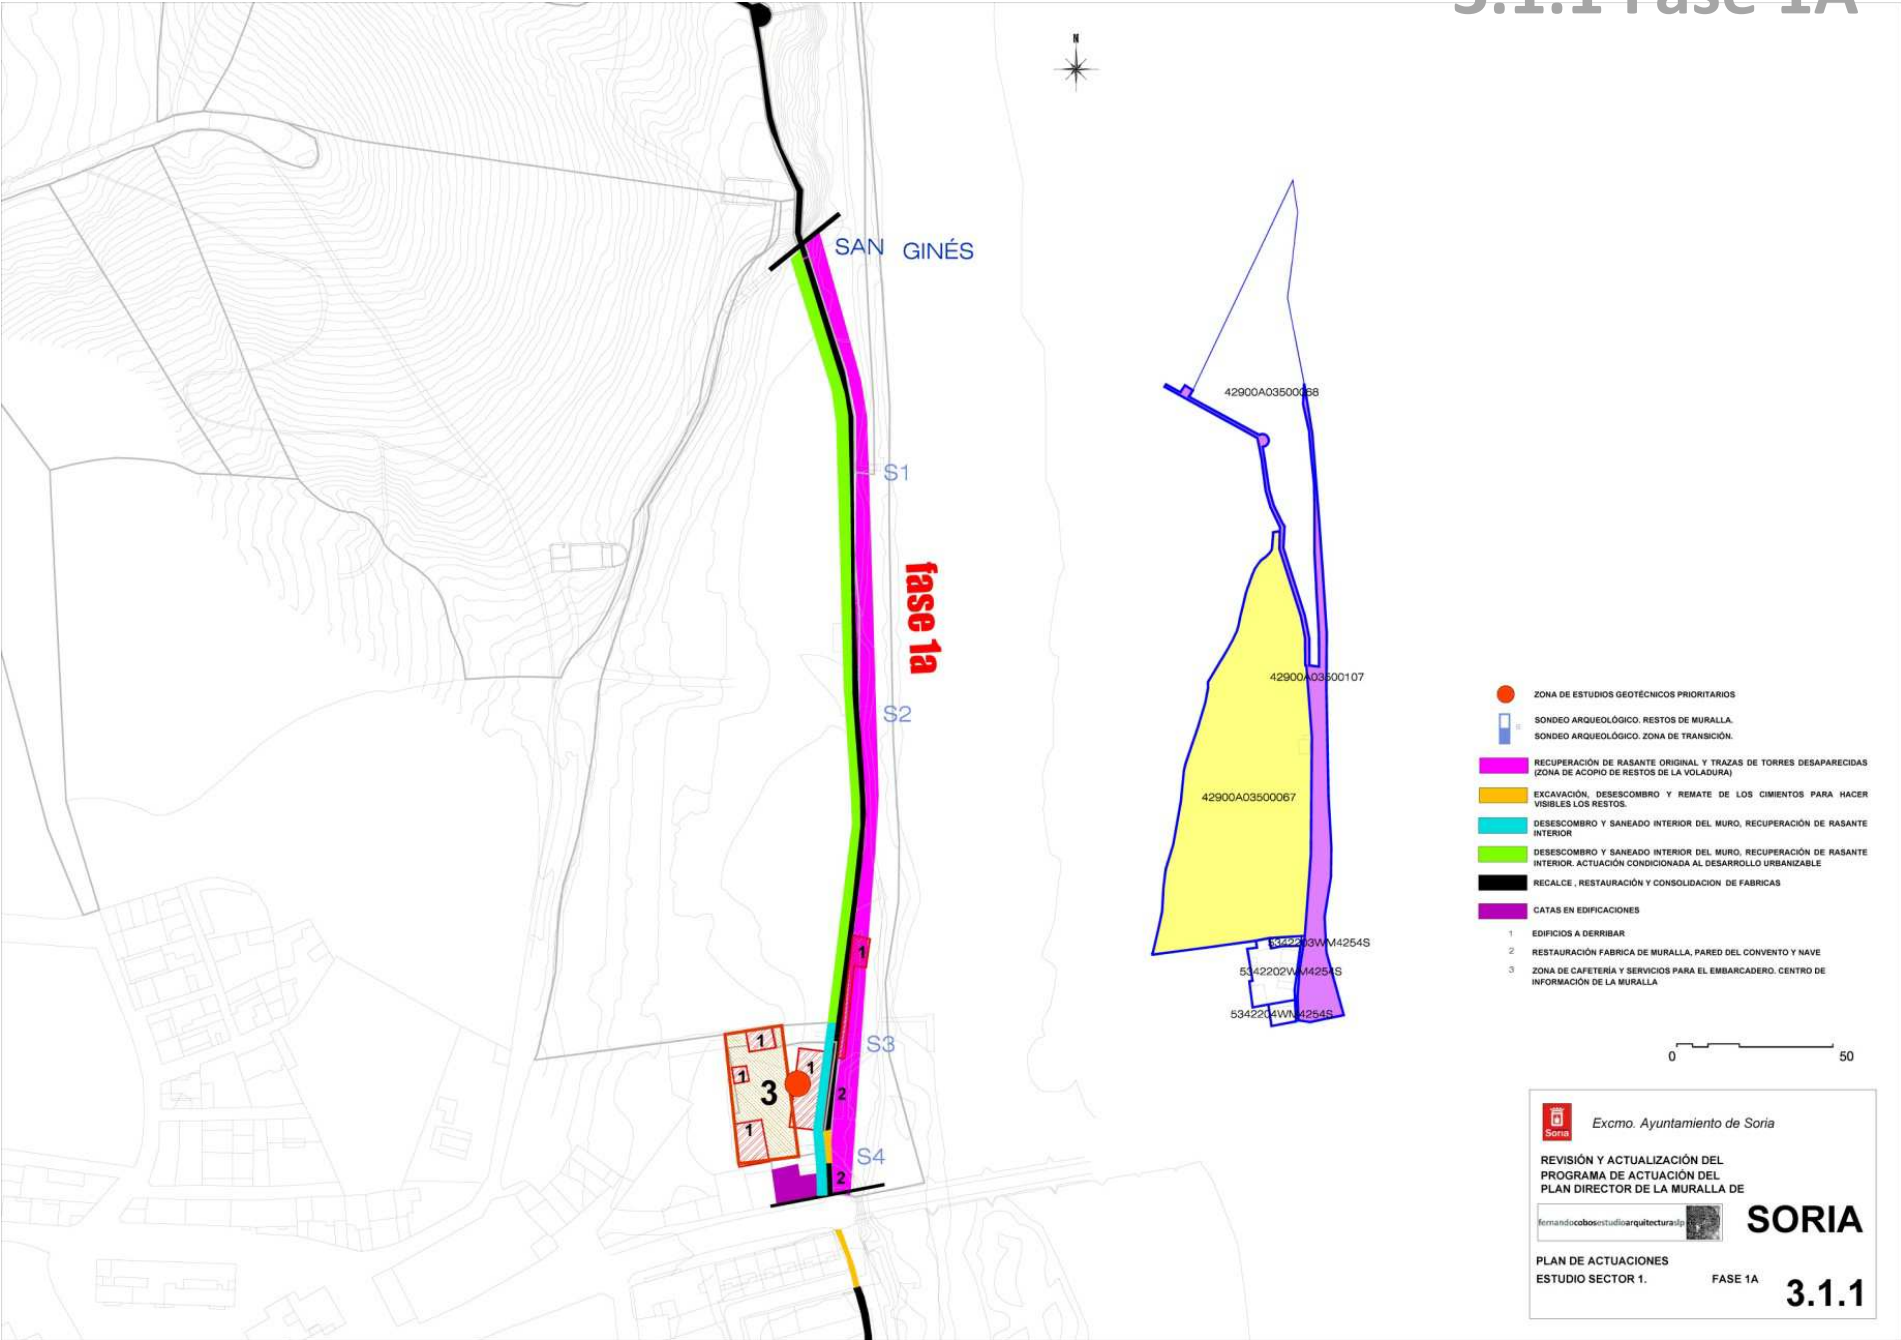


- ZONA DE ESTUDIOS GEOTÉCNICOS PRIORITARIOS
- ▭ SONDEO ARQUEOLÓGICO. RESTOS DE MURALLA.  
SONDEO ARQUEOLÓGICO. ZONA DE TRANSICIÓN.
- ▭ RECUPERACIÓN DE RASANTE ORIGINAL Y TRAZAS DE TORRES DESAPARECIDAS (ZONA DE ACOPIO DE RESTOS DE LA VOLADURA)
- ▭ EXCAVACIÓN, DESESCOMBRO Y REMATE DE LOS CIMIENTOS PARA HACER VISIBLES LOS RESTOS.
- ▭ DESESCOMBRO Y SANEADO INTERIOR DEL MURO, RECUPERACIÓN DE RASANTE INTERIOR
- ▭ DESESCOMBRO Y SANEADO INTERIOR DEL MURO, RECUPERACIÓN DE RASANTE INTERIOR, ACTUACIÓN CONDICIONADA AL DESARROLLO URBANIZABLE
- ▭ RECÁLCE, RESTAURACIÓN Y CONSOLIDACIÓN DE FABRICAS
- ▭ CATAS EN EDIFICACIONES
- 1 EDIFICIOS A DERRIBAR
- 2 RESTAURACIÓN FABRICA DE MURALLA, PARED DEL CONVENTO Y NAVE
- 3 ZONA DE CAFETERÍA Y SERVICIOS PARA EL EMBARCADERO. CENTRO DE INFORMACIÓN DE LA MURALLA

0 50


 Excma. Ayuntamiento de Soria  
 REVISIÓN Y ACTUALIZACIÓN DEL  
 PROGRAMA DE ACTUACIÓN DEL  
 PLAN DIRECTOR DE LA MURALLA DE  
 SORIA  
 fernandocobos@arquitectura.es  
 PLAN DE ACTUACIONES  
 ESTUDIO SECTOR 1. FASE 1A **3.1.1**

# 3.1.2 Fase 1A Alzados

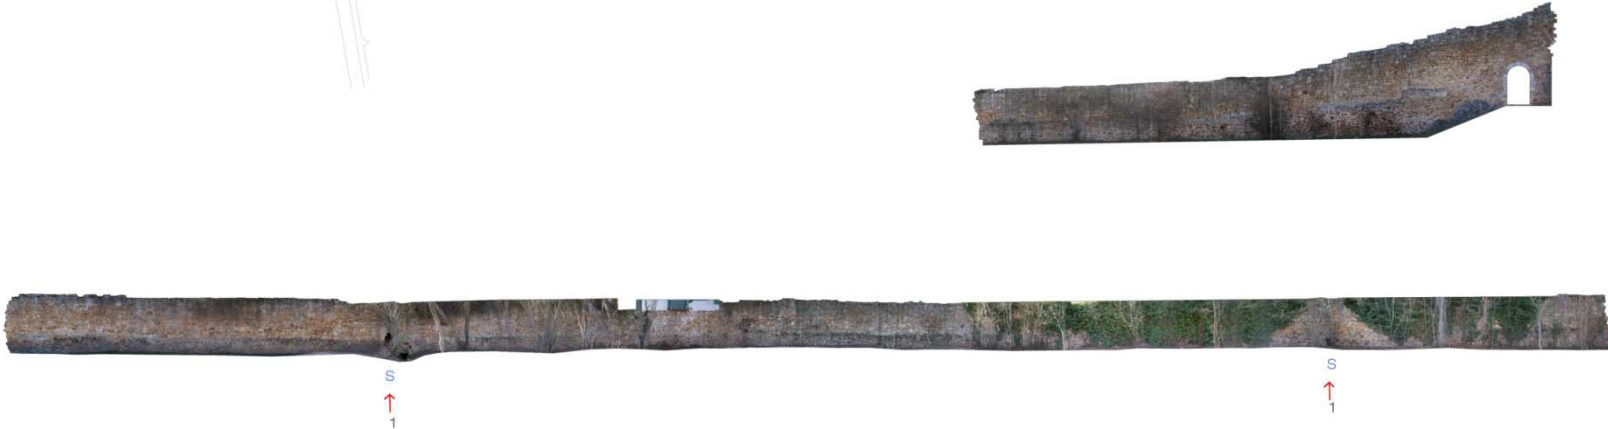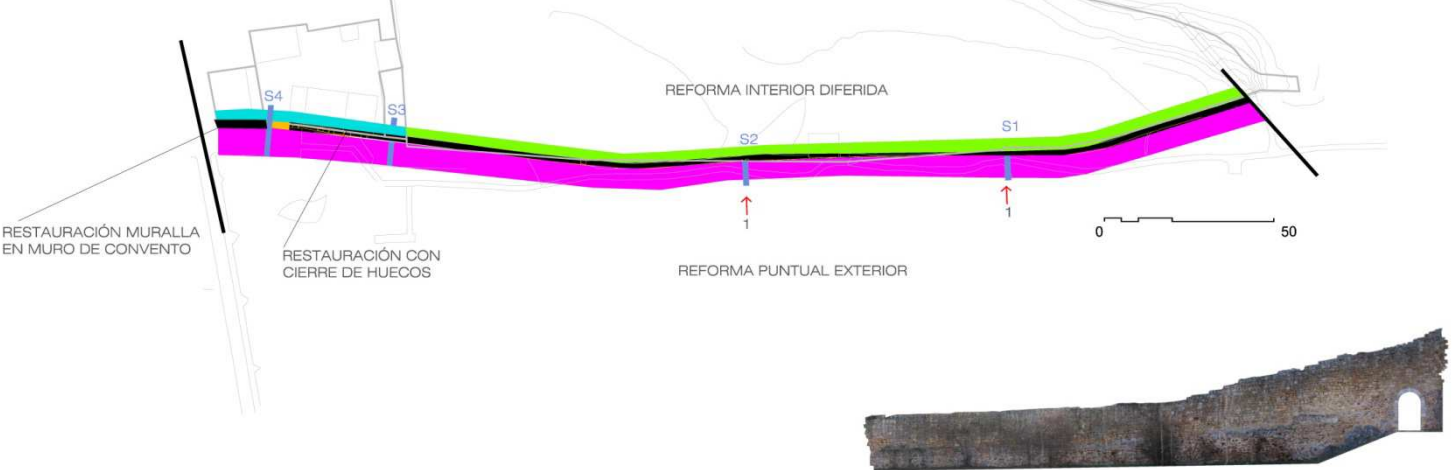

1001 m  
PLANO DE COMPARACIÓN

- SONDEO ARQUEOLÓGICO. RESTOS DE MURALLA.
- SONDEO ARQUEOLÓGICO. ZONA DE TRANSICIÓN.
- RECUPERACIÓN DE RASANTE ORIGINAL Y TRAZAS DE TORRES DESAPARECIDAS (ZONA DE ACOPIO DE RESTOS DE LA VOLADURA)
- EXCAVACIÓN, DESESCOMBRO Y REMATE DE LOS CIMIENTOS PARA HACER VISIBLES LOS RESTOS.
- DESESCOMBRO Y SANEADO INTERIOR DEL MURO, RECUPERACIÓN DE RASANTE INTERIOR
- DESESCOMBRO Y SANEADO INTERIOR DEL MURO, RECUPERACIÓN DE RASANTE INTERIOR. ACTUACIÓN CONDICIONADA AL DESARROLLO URBANIZABLE
- RECÁLCE, RESTAURACIÓN Y CONSOLIDACION DE FABRICAS
- EXCAVACIÓN CATAS EN ZONA DE DESAGÜE INTERIOR

0 50

Excmo. Ayuntamiento de Soria

REVISIÓN Y ACTUALIZACIÓN DEL  
PROGRAMA DE ACTUACIÓN DEL  
PLAN DIRECTOR DE LA MURALLA DE

**SORIA**


fernandocobosestudioarquitecturaslp

PLAN DE ACTUACIONES  
ESTUDIO SECTOR 1. CONSOLIDACIÓN


FASE 1A  
ALZADOS

**3.1.2**

### 3.1.3 Fase 1B y 1C

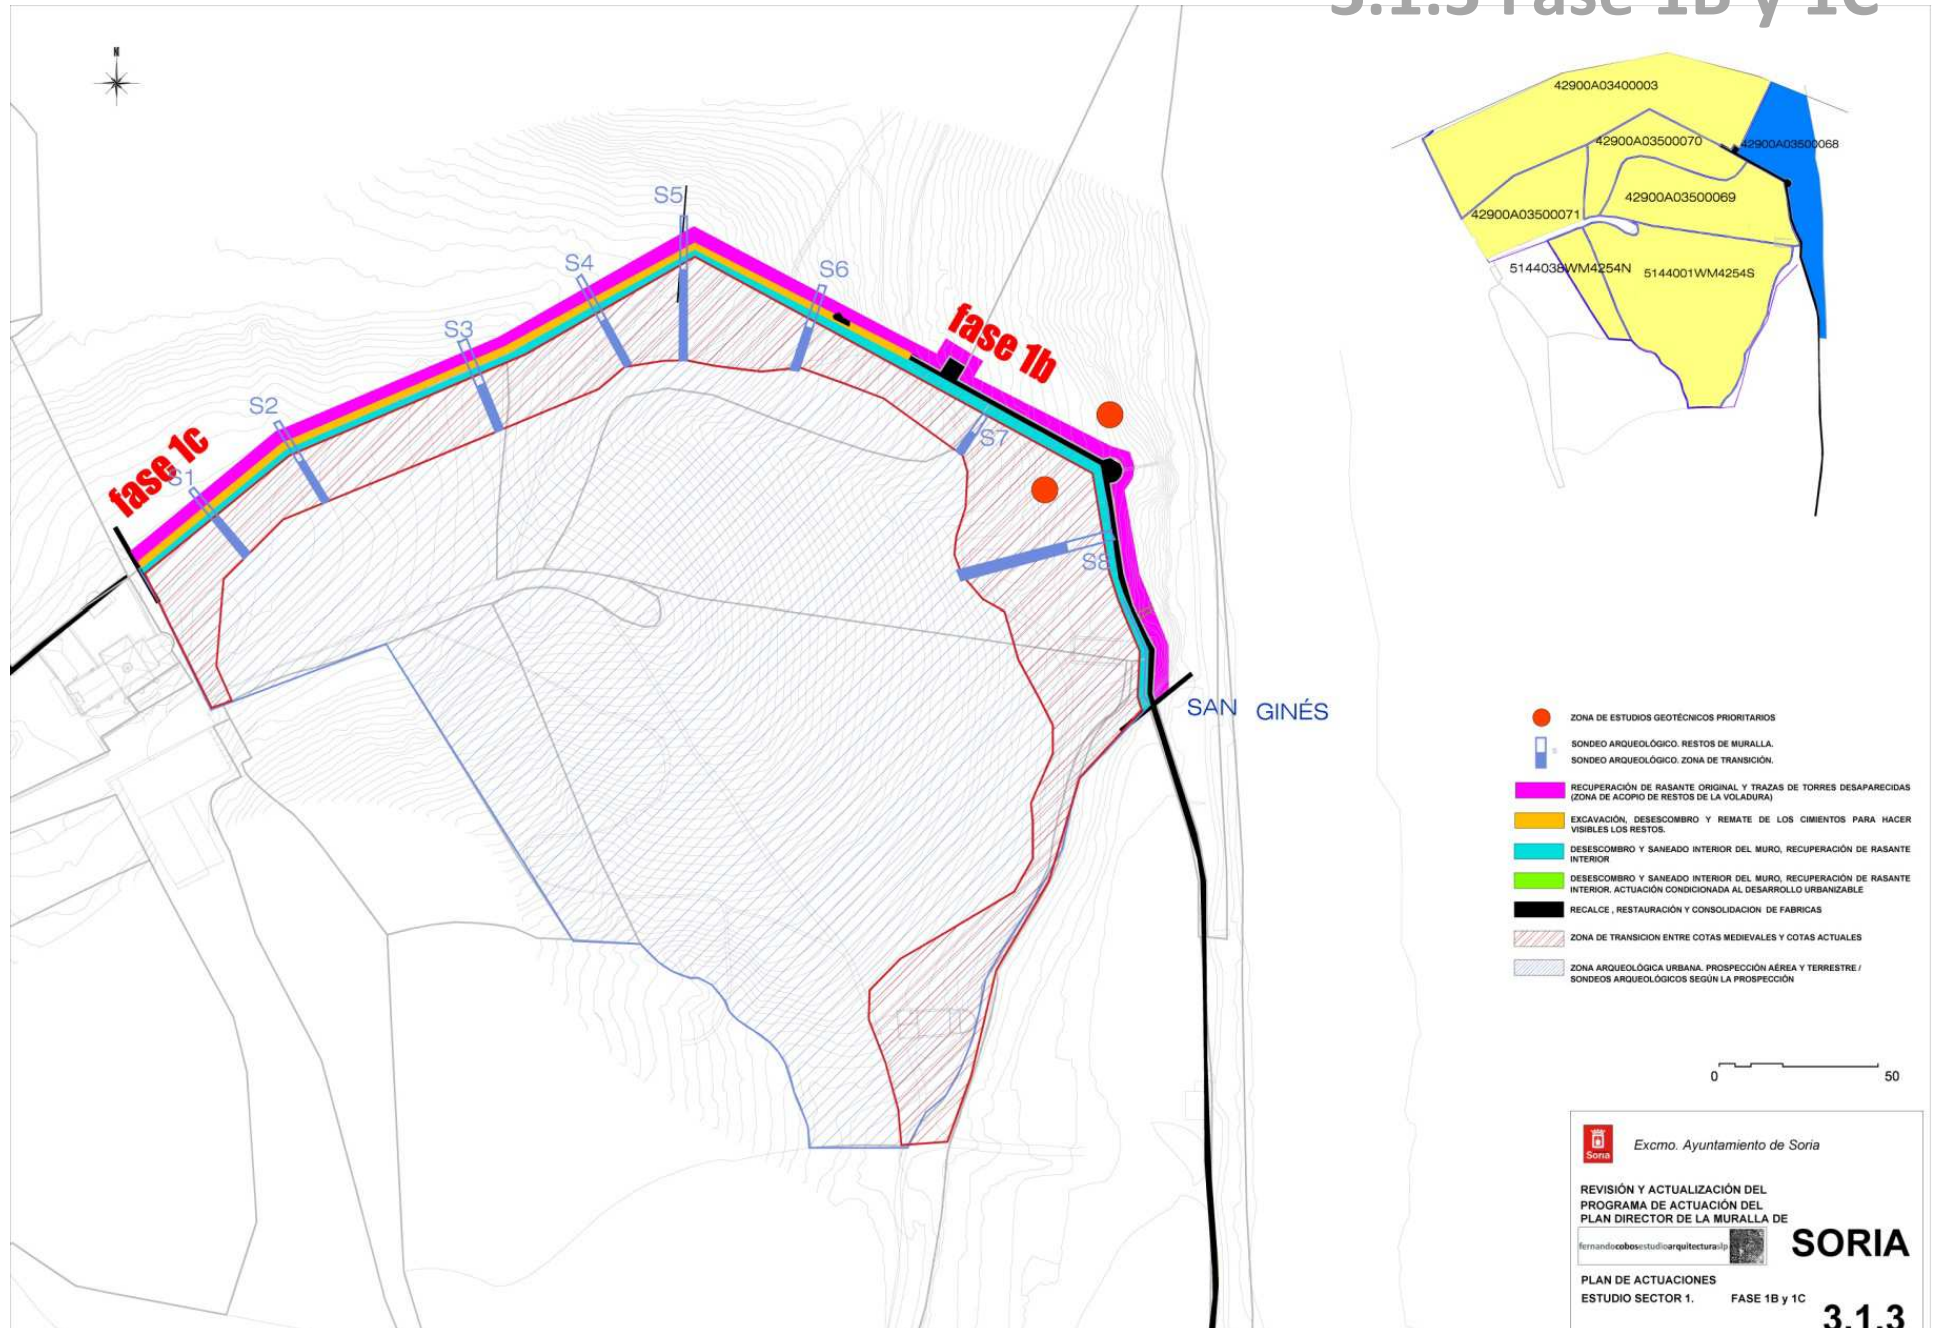




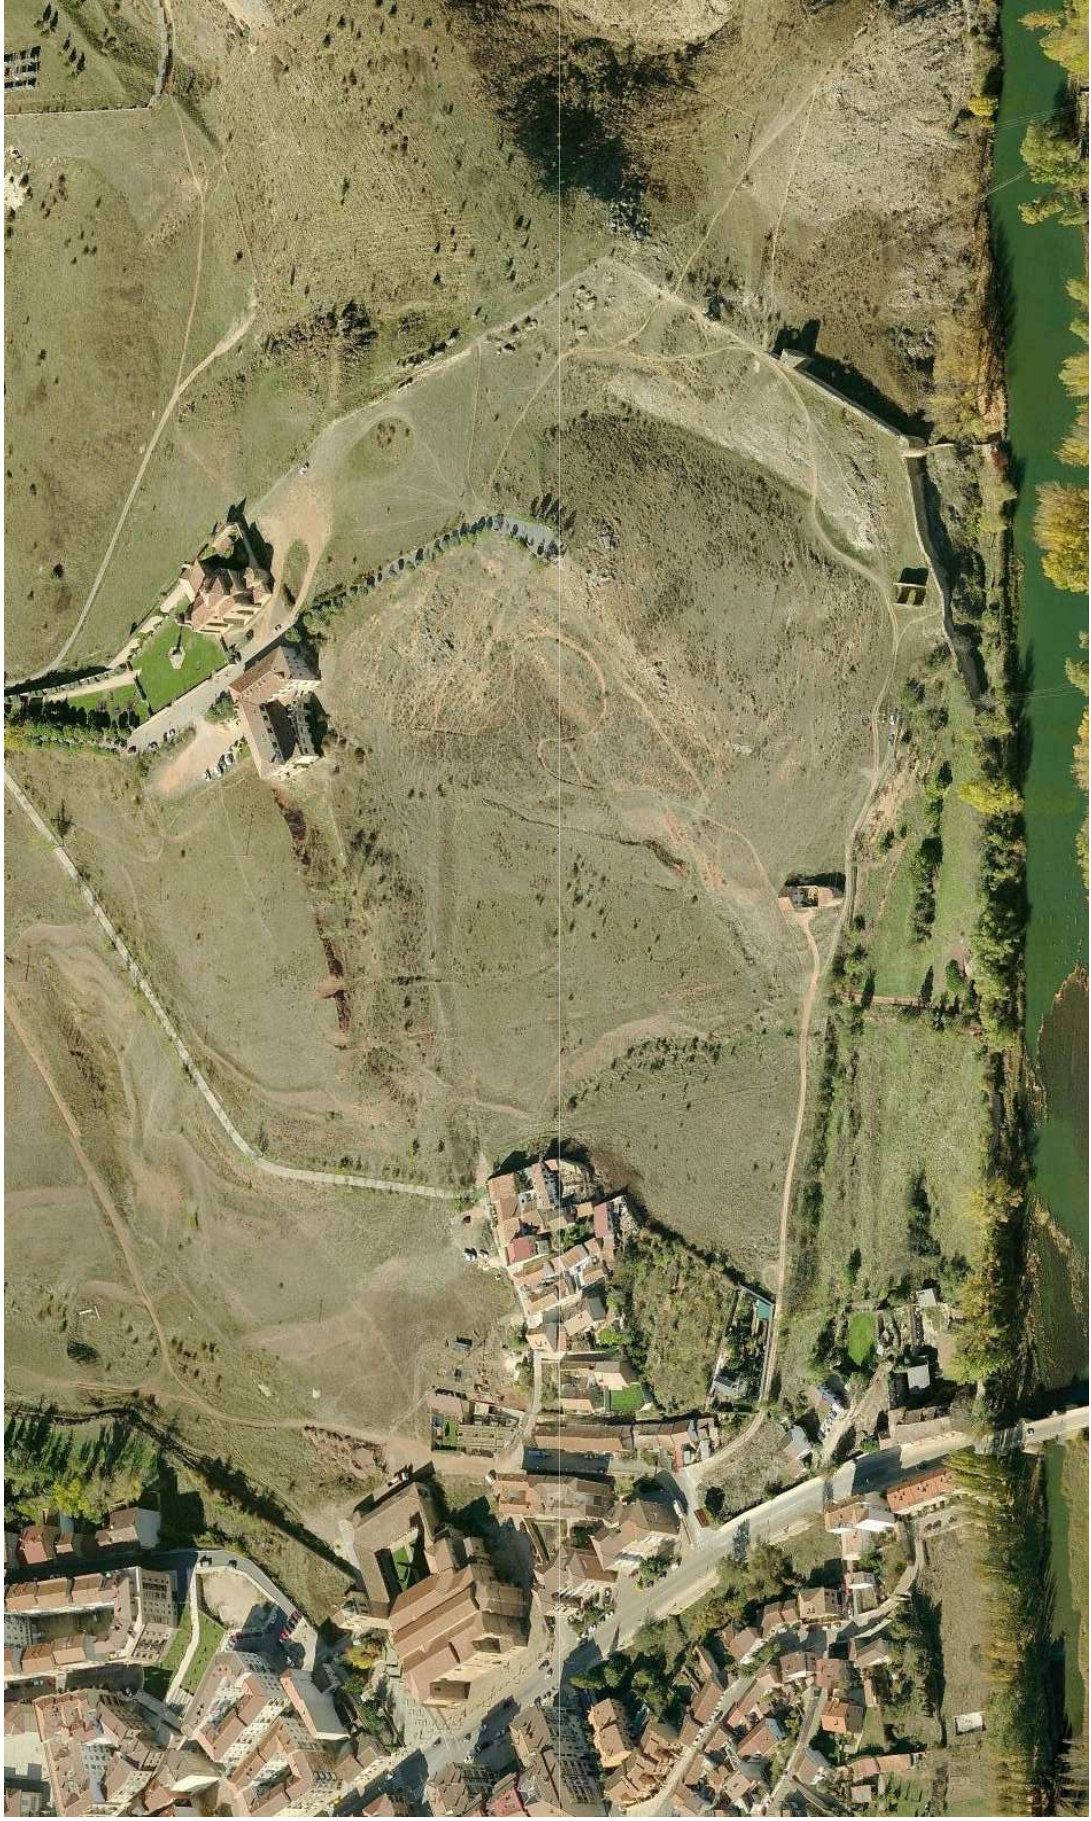






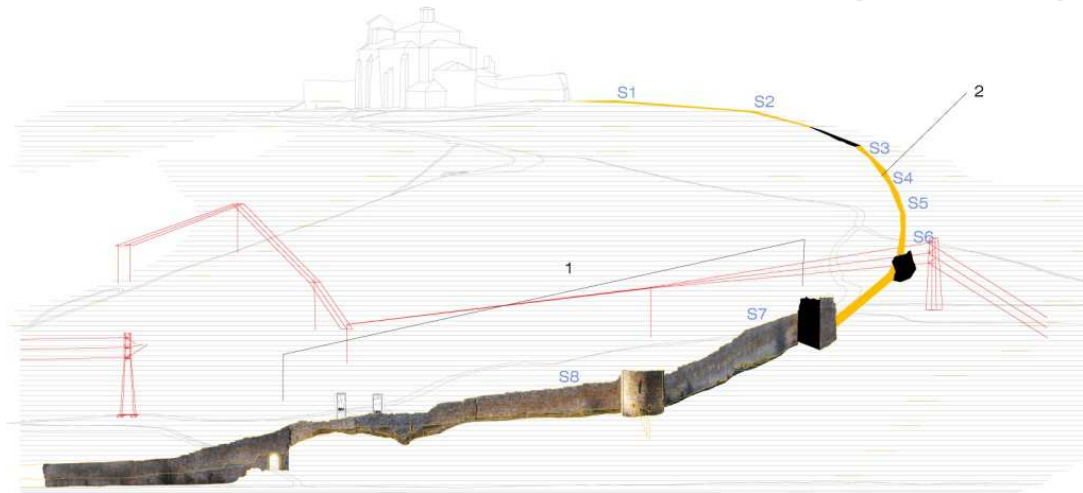

# 3.1.4 Fase 1B y 1C Alzados

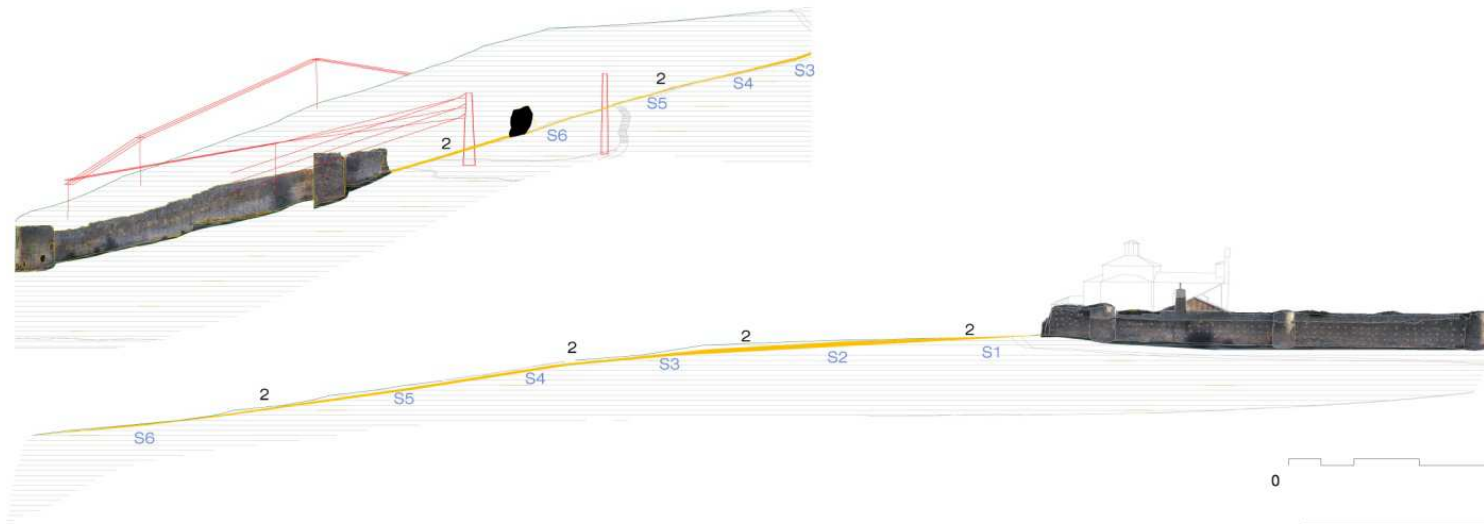

ALZADO EXTERIOR ESTE: "EL MIRON"



ALZADO EXTERIOR SURESTE

-  SONDEO ARQUEOLÓGICO. RESTOS DE MURALLA.
-  SONDEO ARQUEOLÓGICO. ZONA DE TRANSICIÓN.
-  EXCAVACIÓN, DESESCOMBRO Y REMATE DE LOS CIMIENTOS PARA HACER VISIBLES LOS RESTOS.
-  RECÁLCE, RESTAURACIÓN Y CONSOLIDACIÓN DE FABRICAS
- 1 TRATAMIENTO Y CONSOLIDACIÓN INTERIOR Y EXTERIOR
- 2 DESESCOMBRO Y RECUPERACIÓN DE TRAZA

 **Excma. Ayuntamiento de Soria**

REVISIÓN Y ACTUALIZACIÓN DEL PROGRAMA DE ACTUACIÓN DEL PLAN DIRECTOR DE LA MURALLA DE

**SORIA**

fernandocobos estudioarquitecturaslp

PLAN DE ACTUACIONES ESTUDIO SECTOR 1. CONSOLIDACIÓN FASE 1B Y 1C ALZADOS **3.1.4**